

# LICEO CLASSICO, LINGUISTICO, SOCIO-PSICO-PEDAGOGICO "P. VIRGILIO MARONE"

## PIANO DI EVACUAZIONE

### PIANTA PIANO TERRA



INGRESSO LATO NORD


INGRESSO CENTRALE

PIAZZETTA LAURA CECCENTANO

INGRESSO LATO SUD

5 SCALA DI EMERGENZA

SCALA EMERGENZA 2

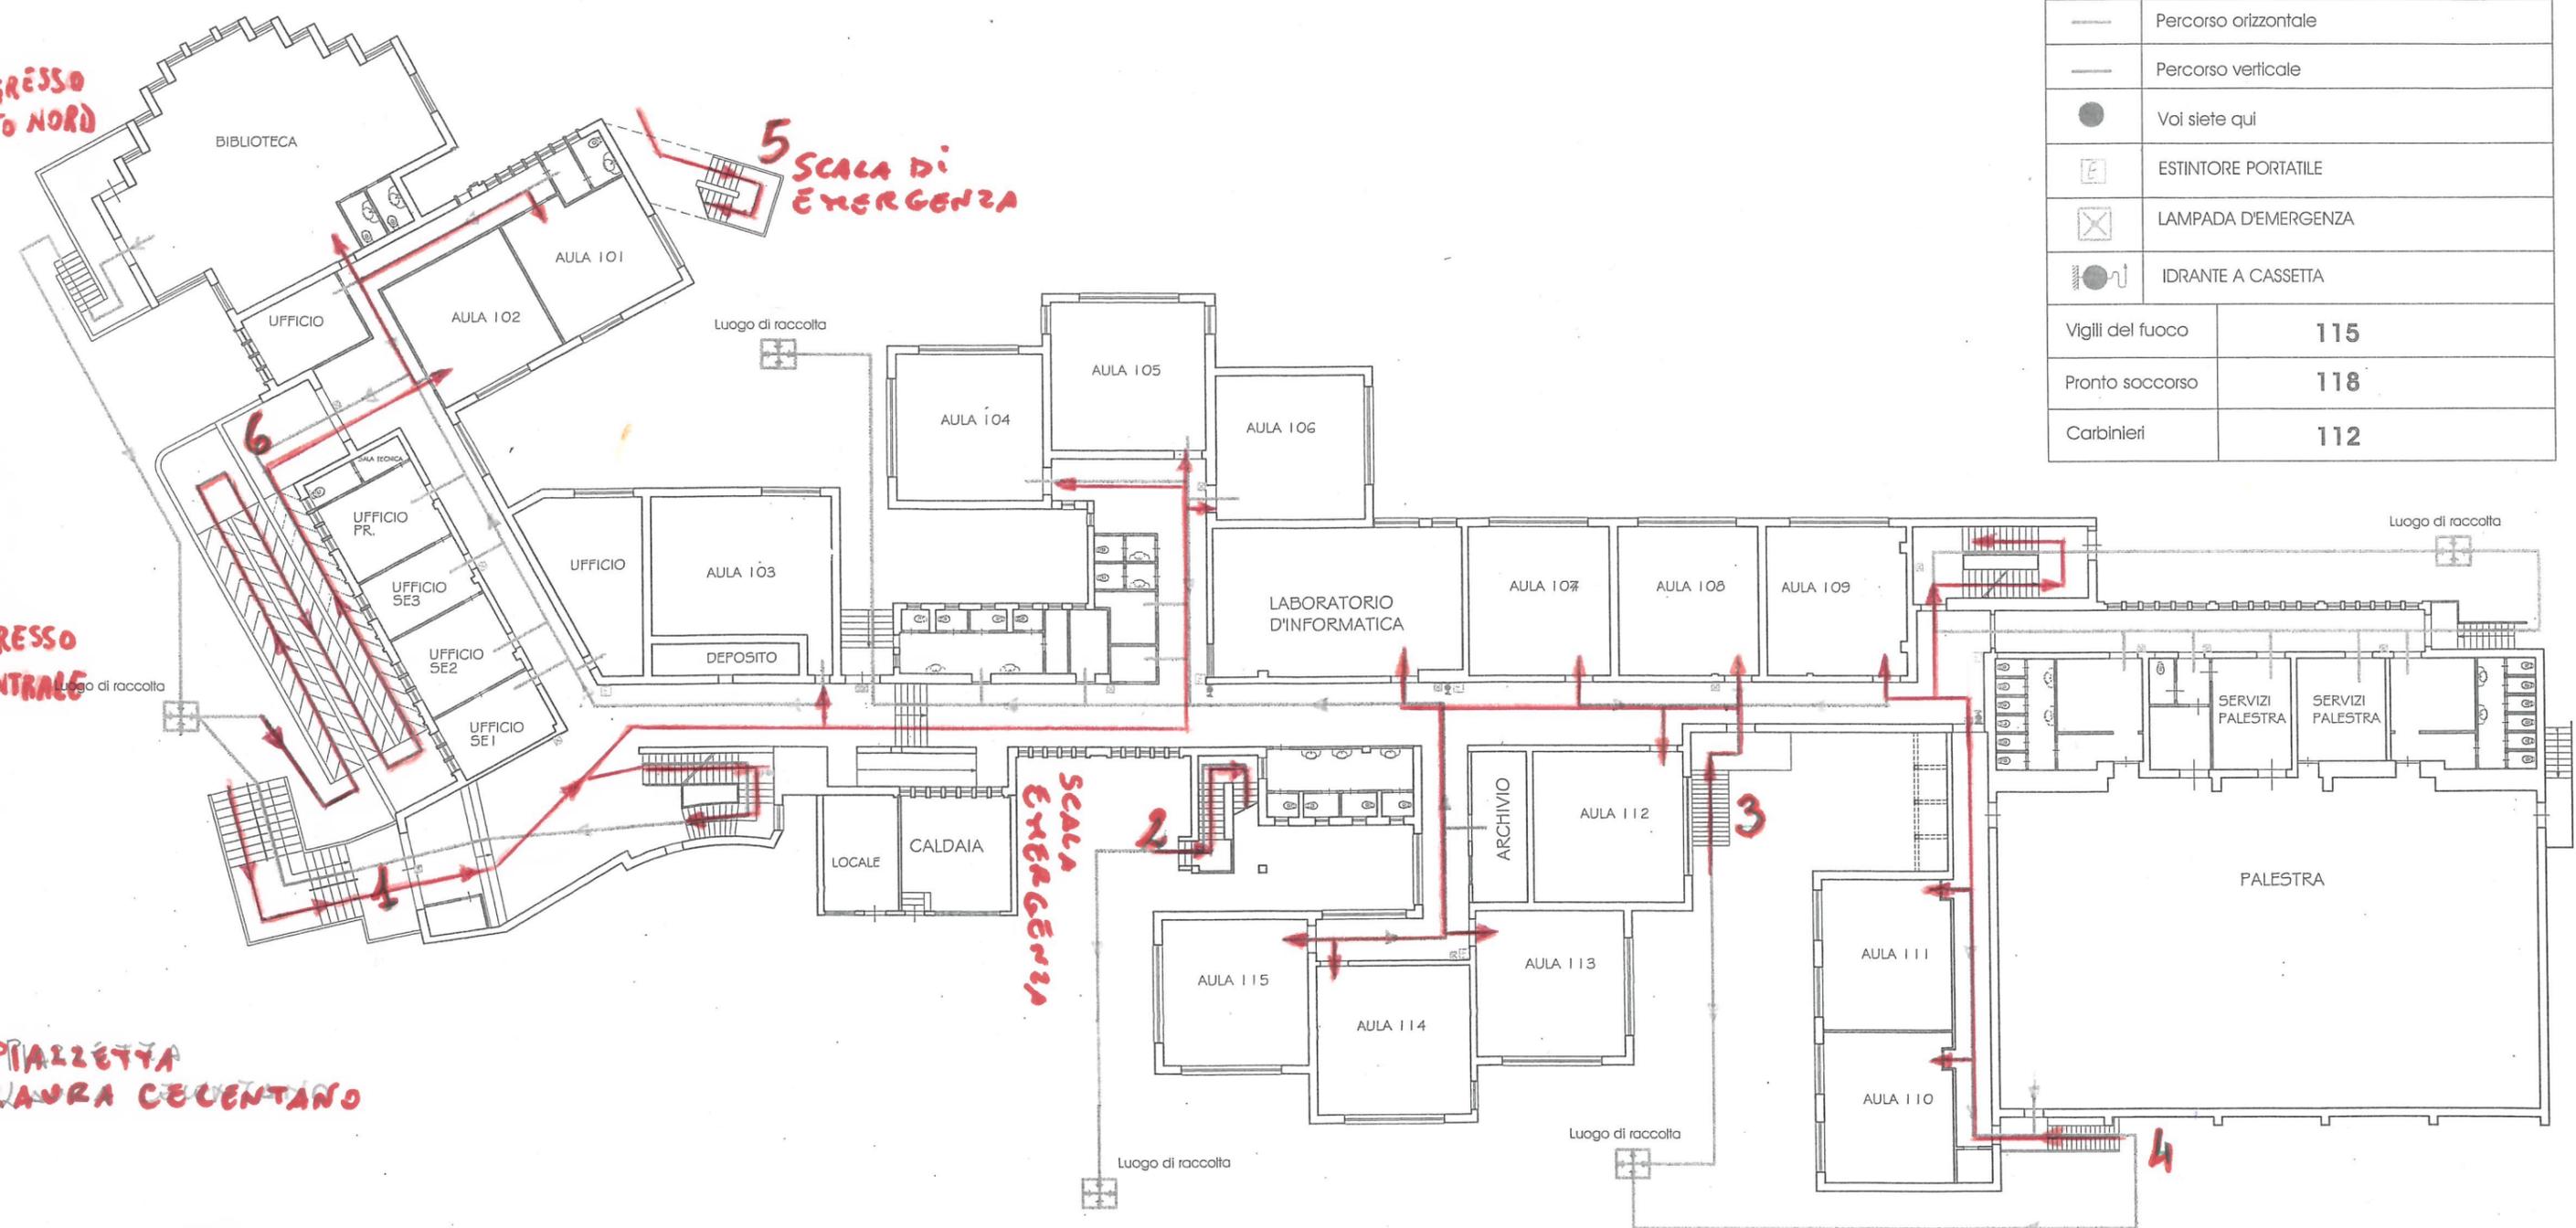


Legenda	
	Luogo di raccolta
	Percorso orizzontale
	Percorso verticale
	Voi siete qui
	ESTINTORE PORTATILE
	LAMPADA D'EMERGENZA
	IDRANTE A CASSETTA
Vigili del fuoco	115
Pronto soccorso	118
Carabinieri	112

# LICEO CLASSICO, LINGUISTICO, SOCIO-PSICO-PEDAGOGICO "P. VIRGILIO MARONE"

## PIANO DI EVACUAZIONE

### PIANTA PIANO PRIMO

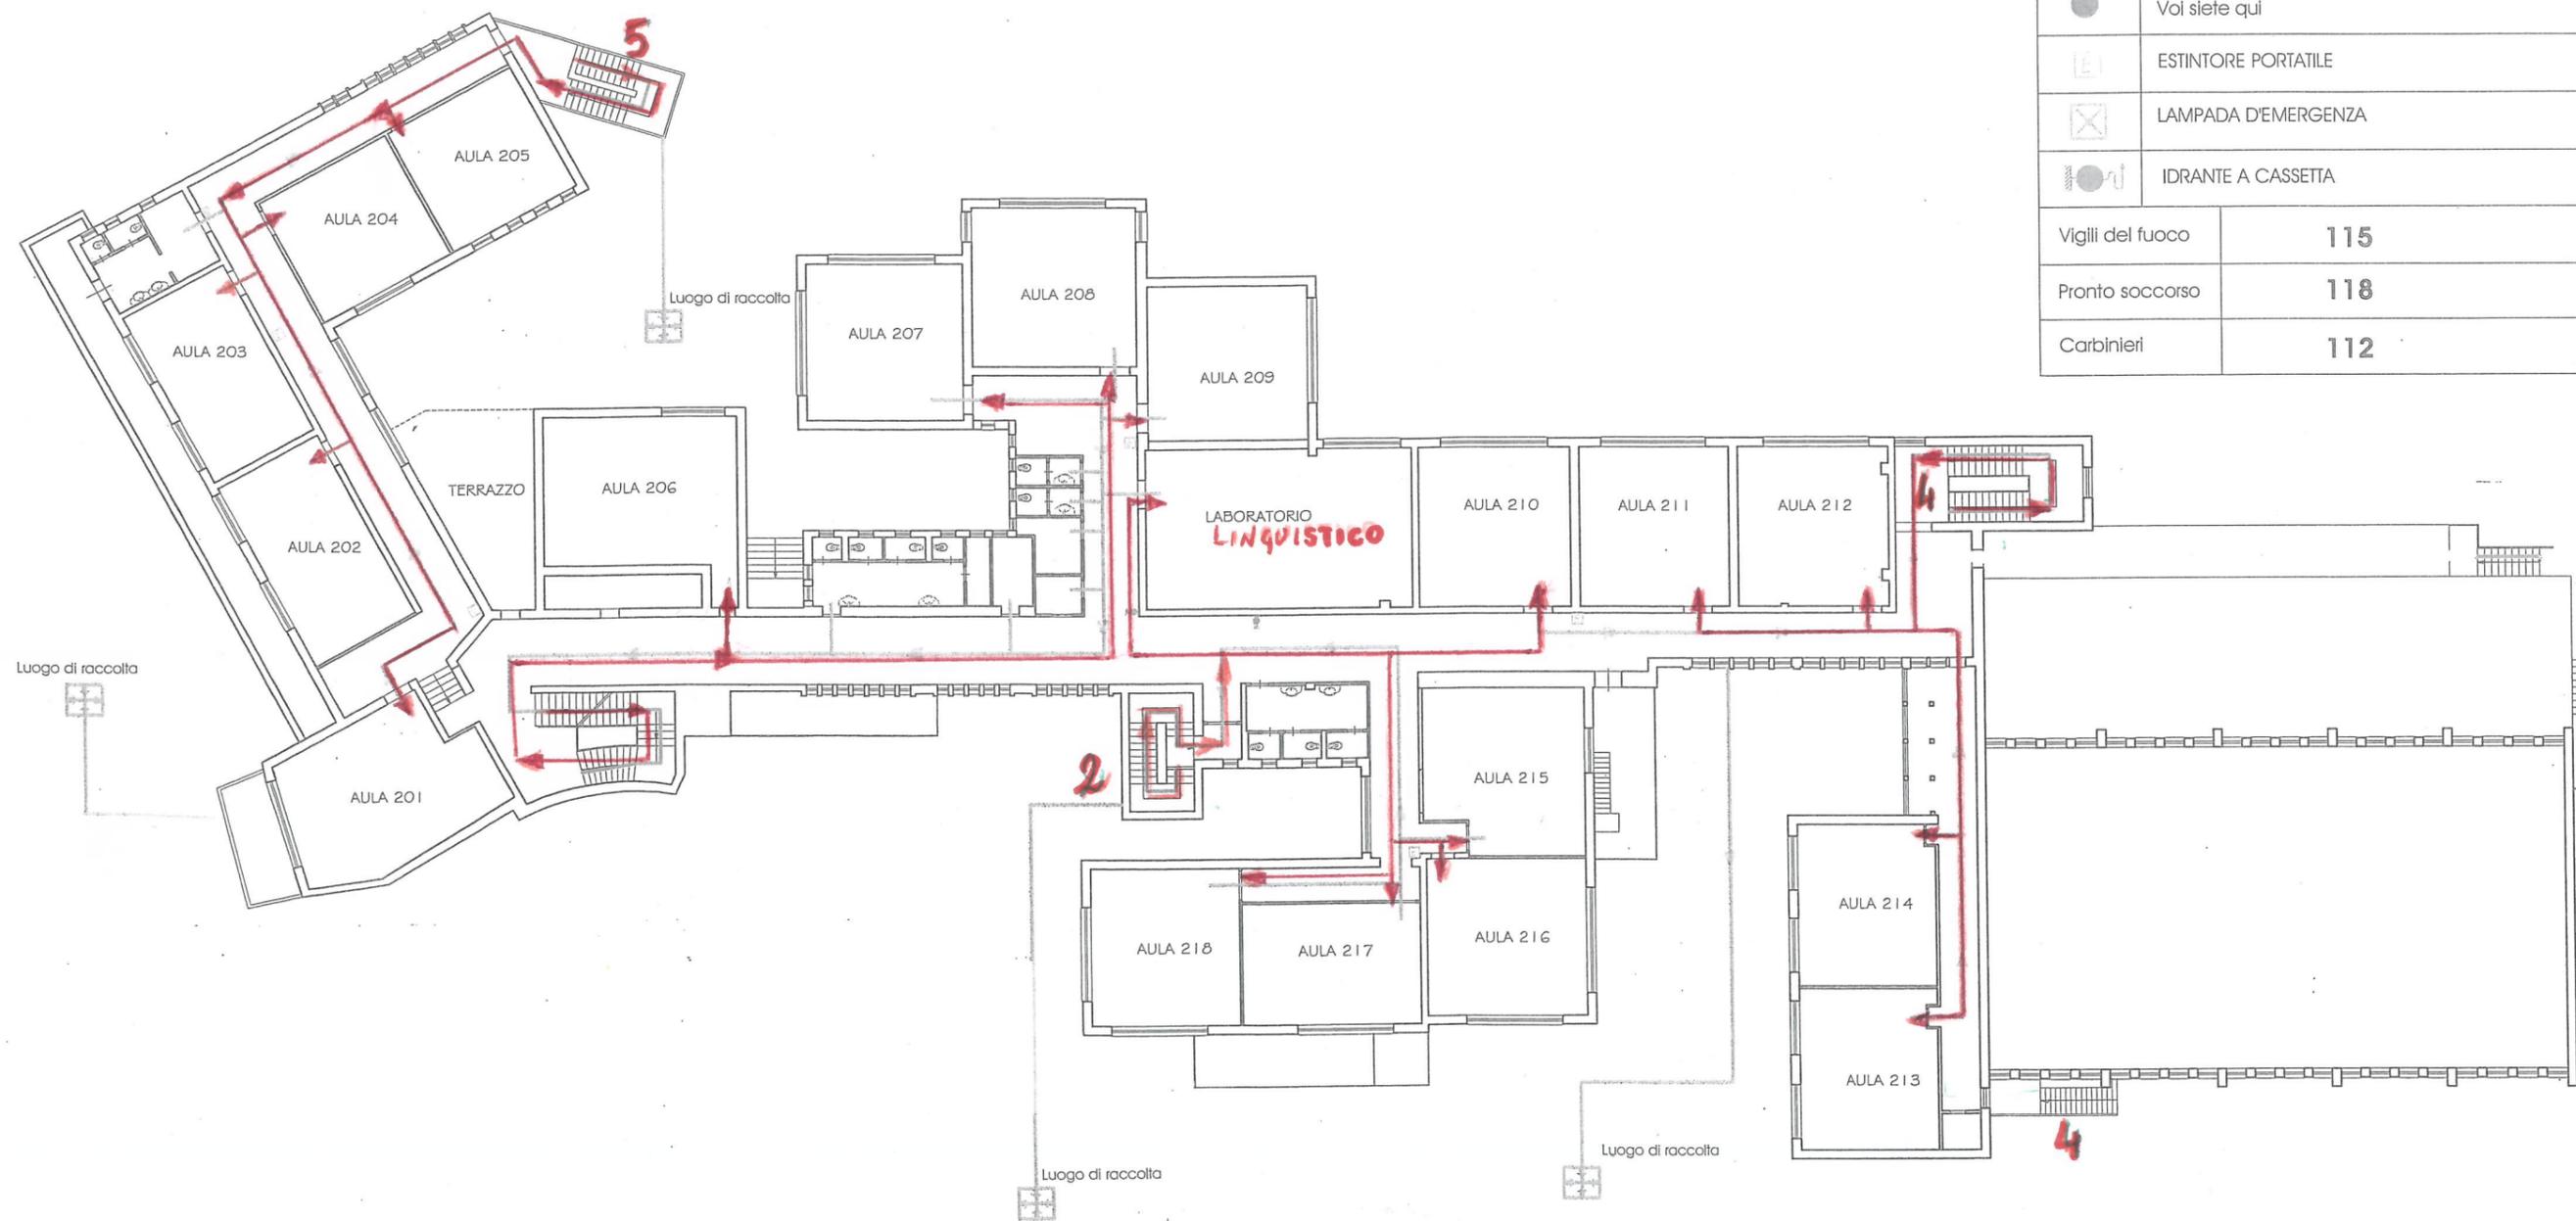

#### Legenda

	Luogo di raccolta
	Percorso orizzontale
	Percorso verticale
	Voi siete qui
	ESTINTORE PORTATILE
	LAMPADA D'EMERGENZA
	IDRANTE A CASSETTA
Vigili del fuoco	<b>115</b>
Pronto soccorso	<b>118</b>
Carabinieri	<b>112</b>